


1. Hædd

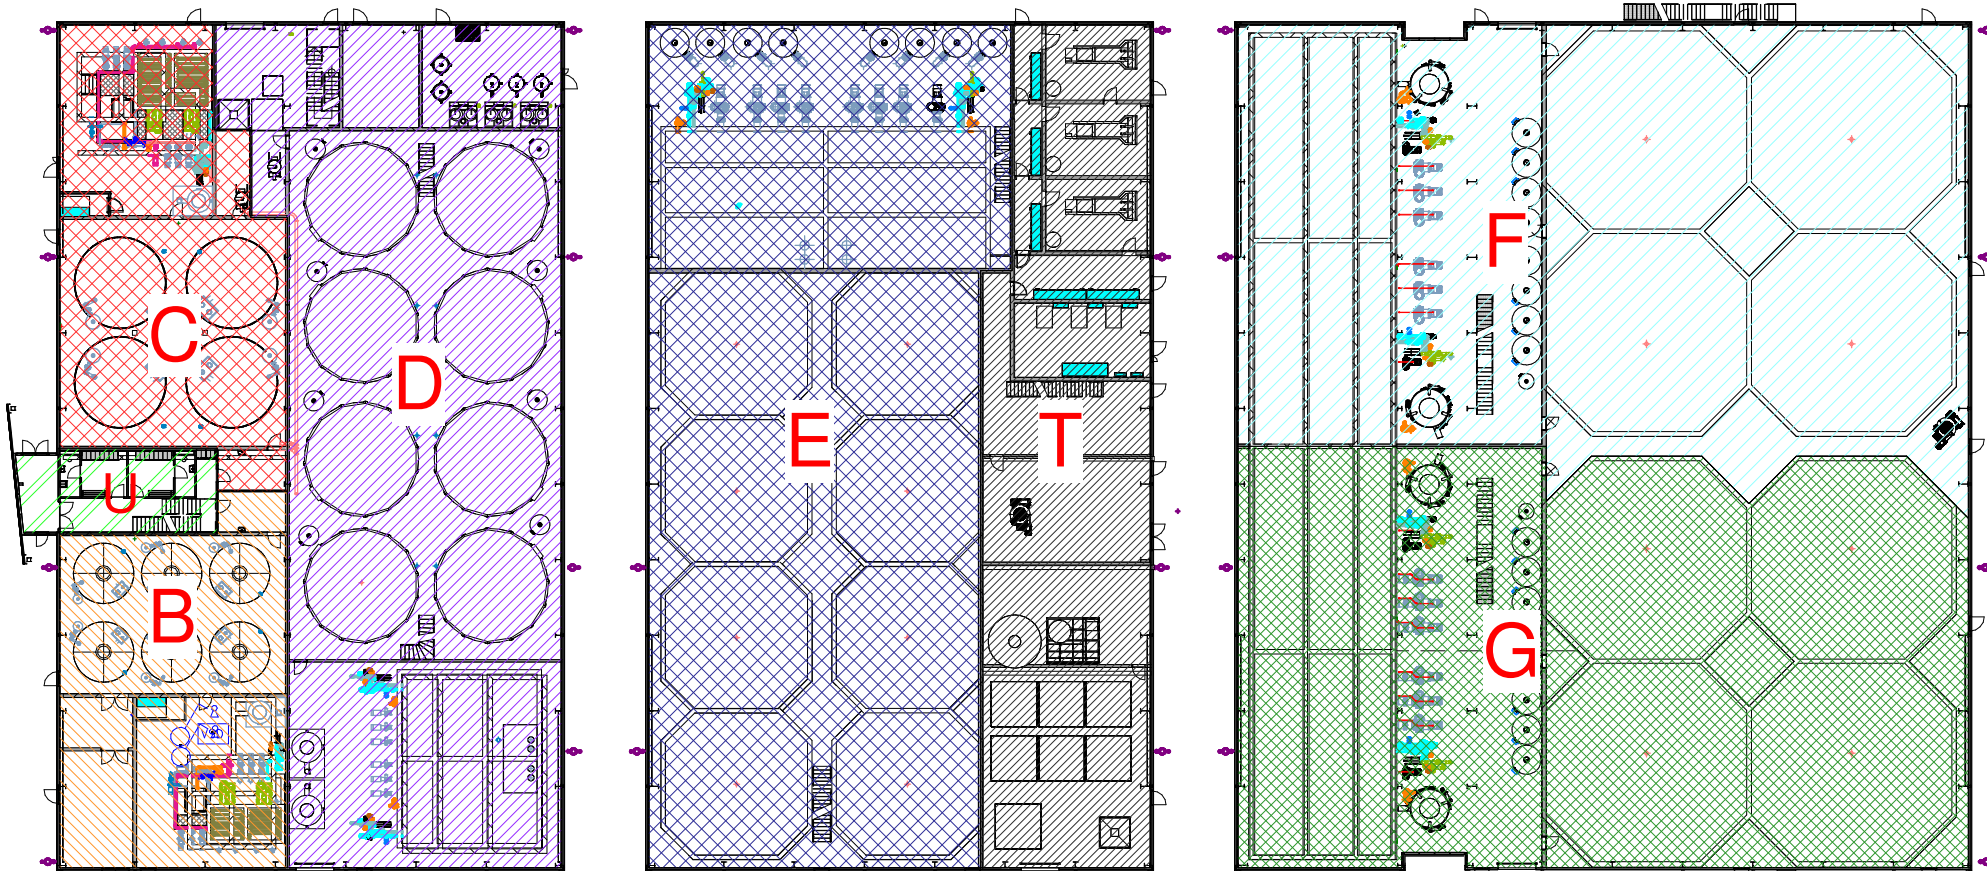

Veghædd

Bygningur 1

Bygningur 2

Bygningur 3

Bygningur 1

Rognahandfaring, vakstrarhallir og umsiting

U: Umsitingin  
A: Rognahandfaring  
B: Vakstrarstig 1  
C: Vakstrarstig 2  
D: Vakstrarstig 3

Rúmnummar  
U001...  
U101...  
A101...  
B001...  
B101...  
C001...  
C101...  
D001...  
D101...

Bygningur 2

Vakstrarhöll, tækni og stuðulsfunktiónir

T: Stuðulsfunktiónir  
E: Vakstrarstig 4

Rúmnummar  
E001...  
E101...  
T001...  
T101...

Bygningur 3

Vakstrarhallir

F: Vakstrarstig 5  
G: Vakstrarstig 5

Rúmnummar  
F001...  
F101...  
G001...  
G101...

Bygningur 4

Slambrunnur, tækni og avskipping úti á Kaiini

S: Slam og avskipping

Rúmnummar  
S001...  
S101...

Bygningur 5

Reinsiverk uppi við vatnbrunnarnar

R: Slam og avskipping

Rúmnummar  
R001...  
R101...

Revisión nr.

Revisión frágreiðing:

Revdató:

Heitið: Sundur býtan av bygningum og karhallum  
S25\_K01\_H1\_EX\_N109

Rev.

Byggiharri: Bakkafrost farming

Verkætlan: S25-19 Ónavík

Verkætlanarstig: Myndugleikar

Tekna: HJ

Góðkent: EP

Dato: 11.03.2022

Mát: 1 : 500

● Arkitektar: FORMO P/F - Bakkavegur 8 - FO 625 Glyvrrar - info@formo.fo

○ Konstruktión: LBF P/F - Niels Finsensgøta 10 - FO 100 Tórshavn - lbf@lbf.fo

○ RAS, EL, HVS & BRUNI: SMJ P/F - J.H Schrøtersgøta 11 - FO 110 Tórshavn - smj@smj.fo

Tel: 78 28 28

Tel: 63 63 63

Tel: 35 35 22

FORMO Arkitekturur & Byggjifrøði  
LBF Ráðgevandi verkfrøðingur  
SMJ RÁDGEVANDI VERKFRØÐINGAR

**AVECIS TEKNING**